


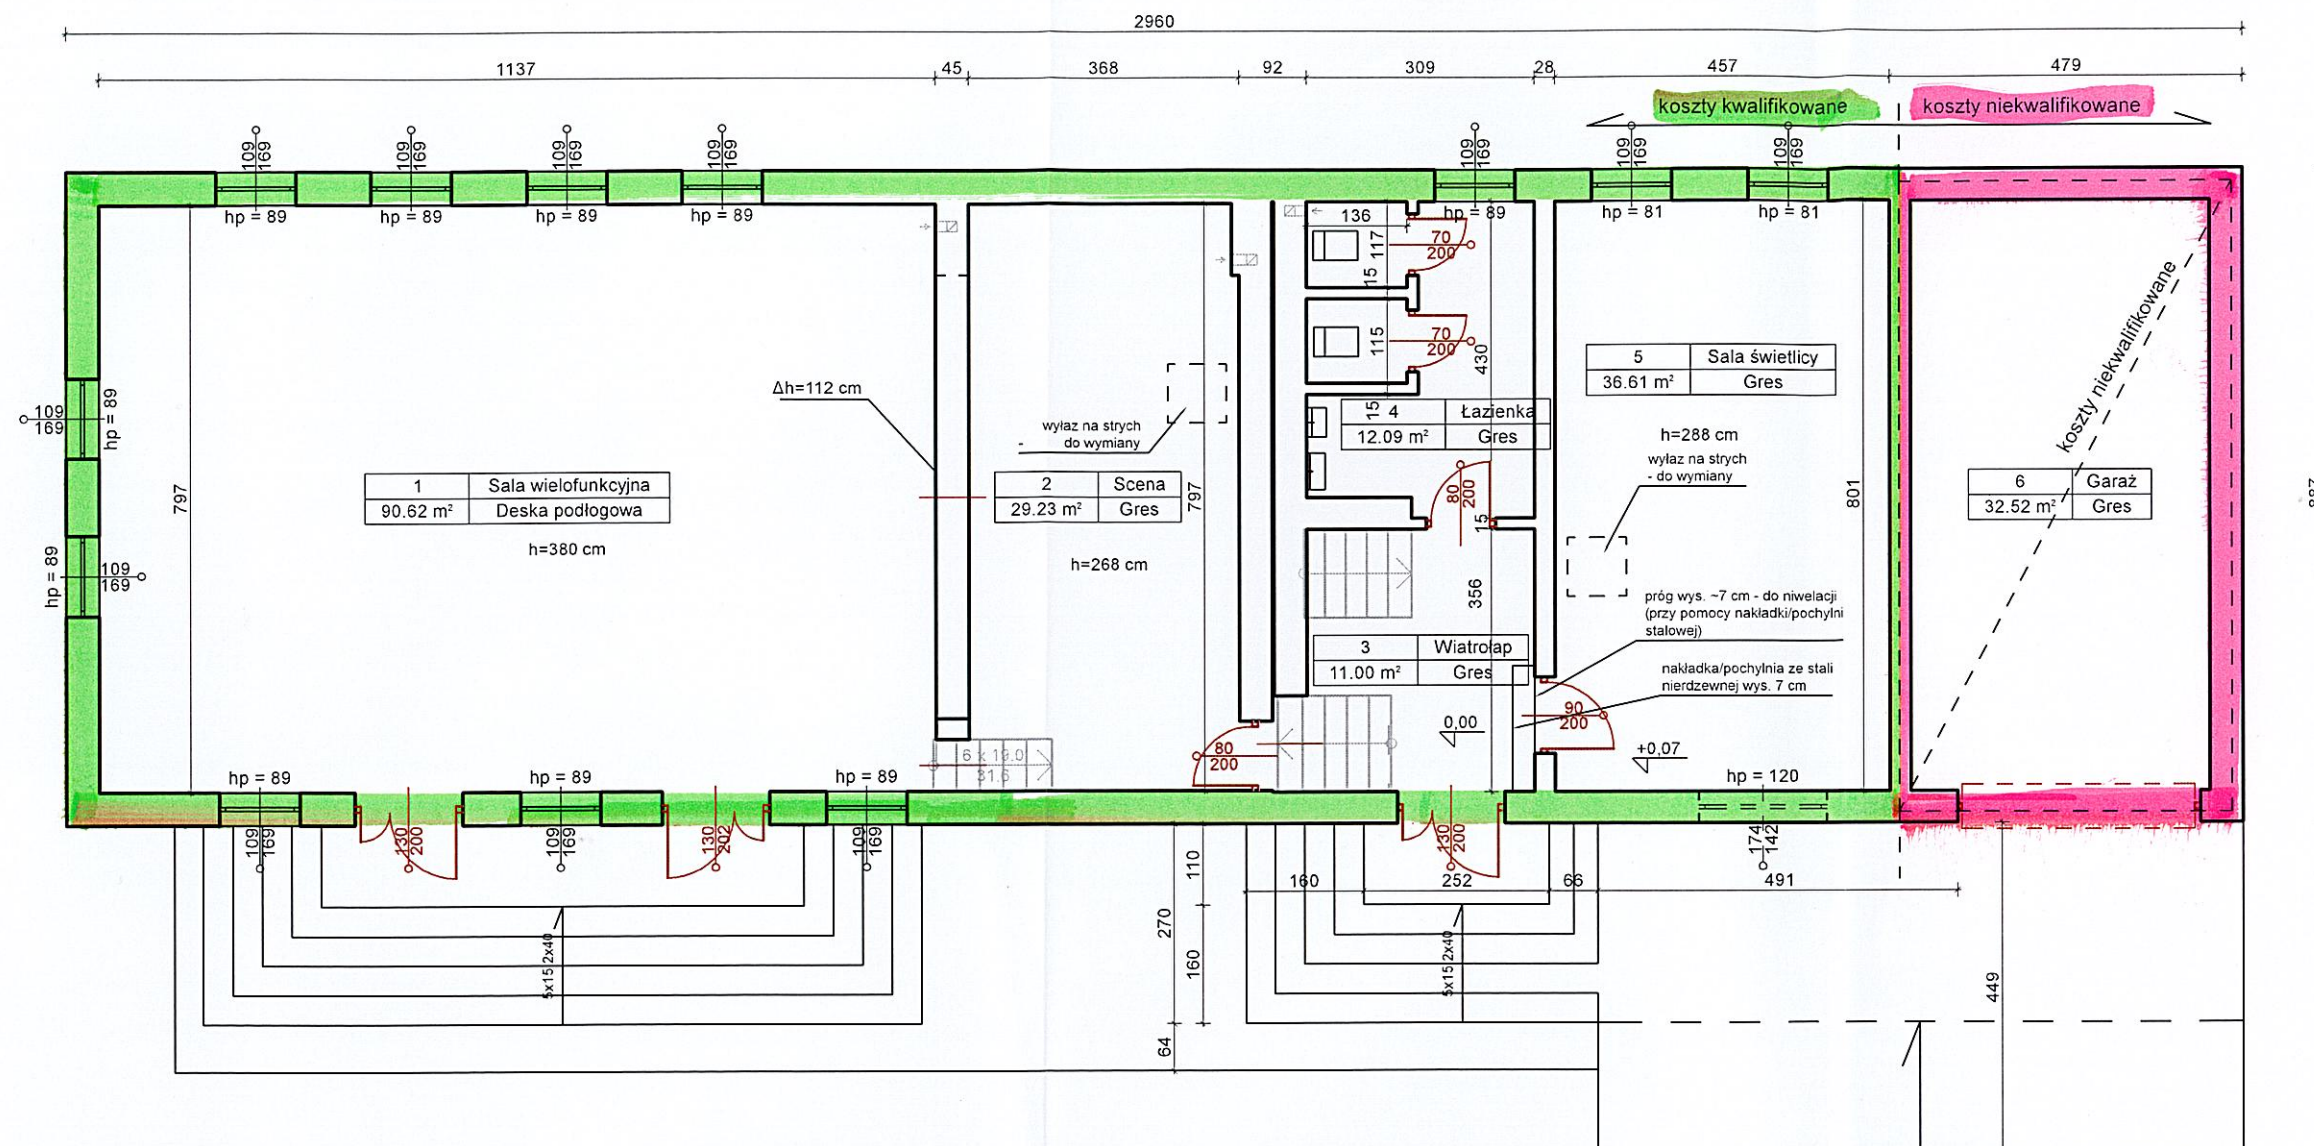

Wykaz pomieszczeń: Budynek - Kondygnacja 0

Nr	Nazwa pomieszczenia	Pow. użytkowa	Posadzka
1	Sala wielofunkcyjna	90.62 m ²	Deska podłogowa
2	Scena	29.23 m ²	Gres
3	Wiatrołap	11.00 m ²	Gres
4	Łazienka	12.09 m ²	Gres
5	Sala świetlicy	36.61 m ²	Gres
6	Garaż	32.52 m ²	Gres
Razem		212.07 m ²	

Rzut przyziemia - stan istniejący 1:100

Ochotnicza Straż Pożarna
w Glinniku
21-143 Abramów

Strasza Merga
Kurtak Jacek

Prace remontowe i modernizacyjne przy budynku Świetlicy wiejskiej w Glinniku, gm. Abramów, Glinnik 73, 21-143 Abramów
Inwestor: Ochotnicza Straż Pożarna w Glinniku, gm. Abramów
Glinnik 73, 21-143 Abramów

Proj.: mgr inż. Piotr Józefczuk upr. bud. LUB/0240/POOK/08	<i>[Signature]</i>	
		29.05.2025 r.
Rzut przyziemia - stan istniejący	Skala 1:100	Rys. Nr B-01