


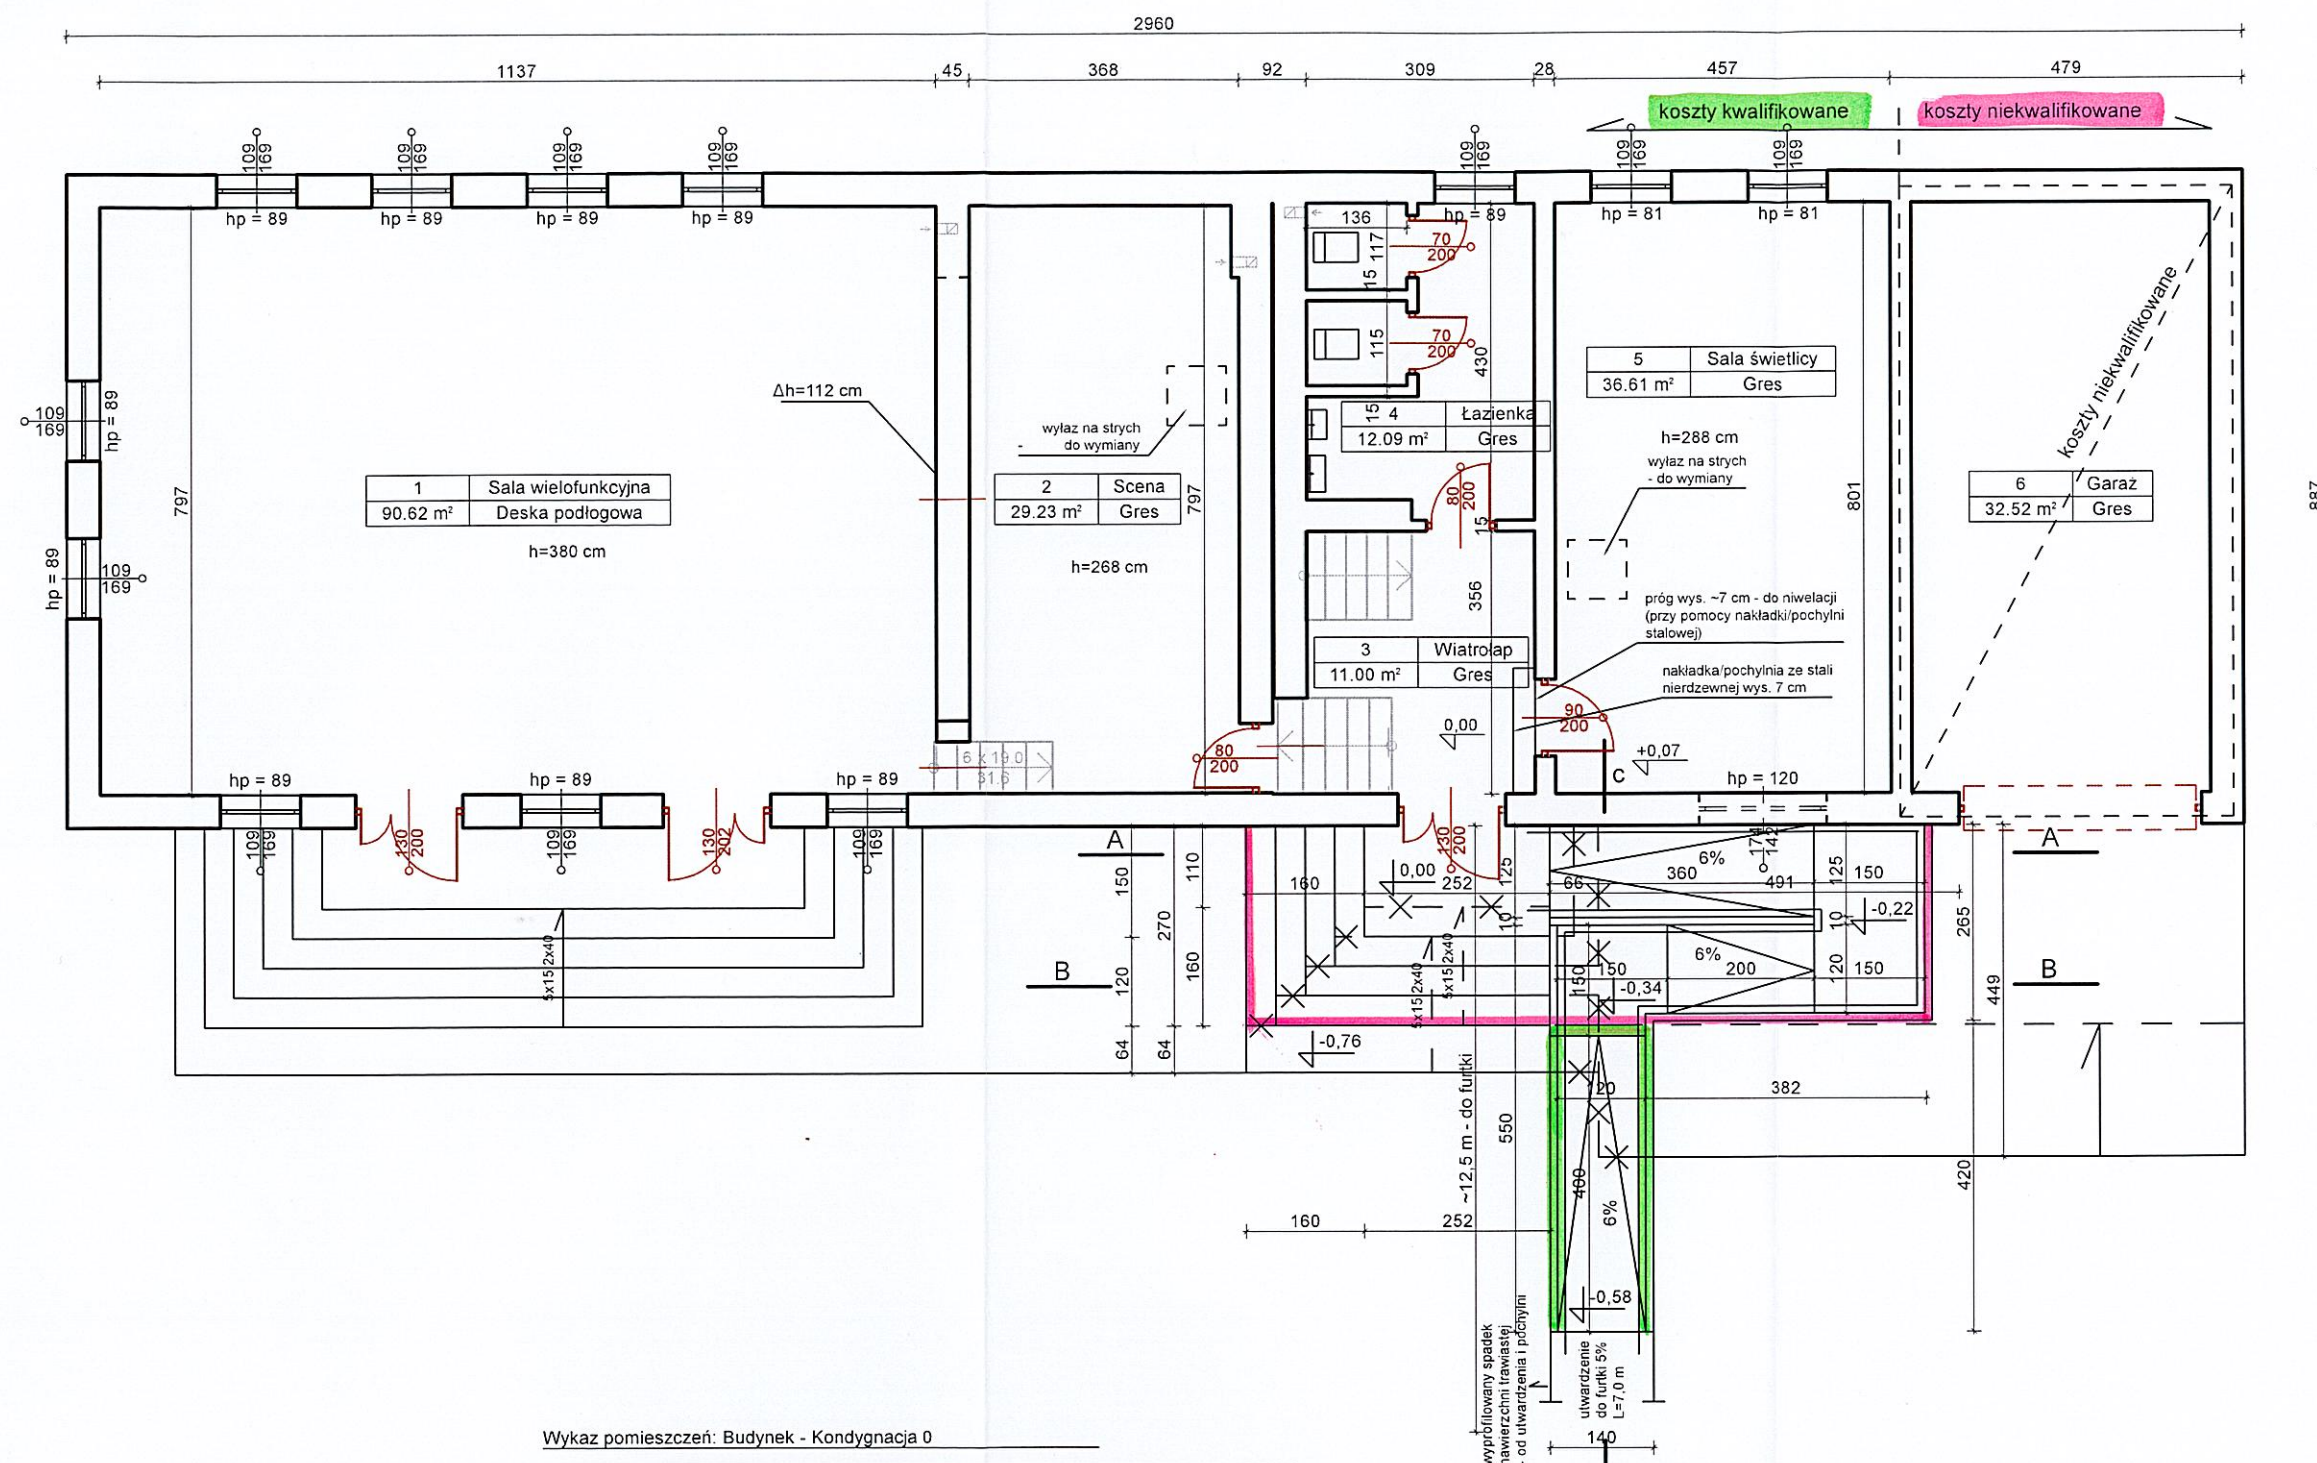

Wykaz pomieszczeń: Budynek - Kondygnacja 0

| Nr    | Nazwa pomieszczenia | Pow. użytkowa | Posadzka        |
|-------|---------------------|---------------|-----------------|
| 1     | Sala wielofunkcyjna | 90.62 m²      | Deska podłogowa |
| 2     | Scena               | 29.23 m²      | Gres            |
| 3     | Wiatrołap           | 11.00 m²      | Gres            |
| 4     | Łazienka            | 12.09 m²      | Gres            |
| 5     | Sala świetlicy      | 36.61 m²      | Gres            |
| 6     | Garaż               | 32.52 m²      | Gres            |
| Razem |                     | 212.07 m²     |                 |

Rzut przyziemia - stan istniejący  
Rzut pochylni i schodów - projektowany 1:100

Ochotnicza Straż Pożarna  
w Glinniku  
21-143 Abramów

*Stowarzyszenie*  
*Klubowe*

Prace remontowe i modernizacyjne przy budynku Świetlicy wiejskiej w Glinniku, gm. Abramów, Glinnik 73, 21-143 Abramów

Inwestor: Ochotnicza Straż Pożarna w Glinniku, gm. Abramów  
Glinnik 73, 21-143 Abramów

Proj.: mgr inż. Piotr Józefczuk  
upr. bud. LUB/0240/POOK/08

29.05.2025 r.

Rzut przyziemia - stan istniejący  
Rzut pochylni i schodów - projekt.

Skala 1:100

Rys. Nr  
B-02