


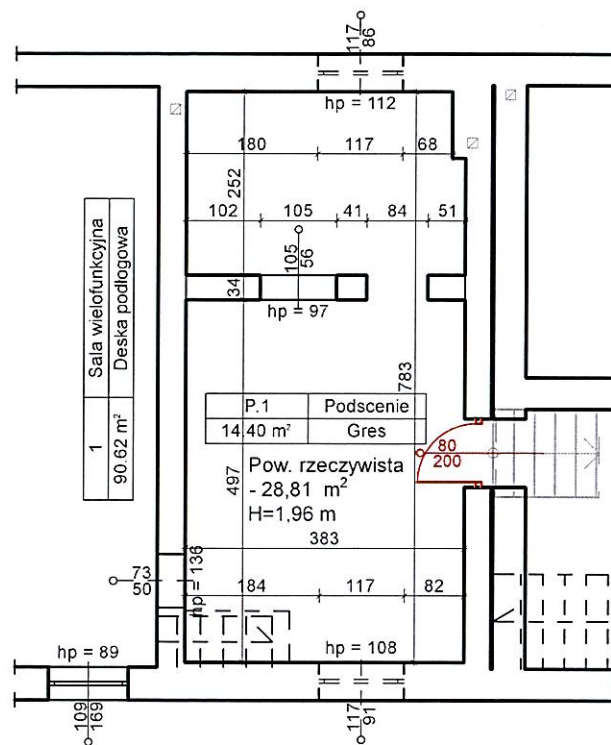

Wykaz pomieszczeń: Podscienie

Nr	Nazwa pomieszczenia	Pow. użytkowa	Pow. rzeczywista	Posadzka
P.1	Podscienie	14.40 m²	28.81 m²	Gres
Razem		14.40 m²	28.81 m²	

Rzut podscienia - stan istniejący 1:100

Ochotnicza Straż Pożarna
w Glinniku
21-143 Abramów

Strasza Moe, 512
Krzysztof Jankowski

Prace remontowe i modernizacyjne przy budynku Świetlicy wiejskiej w Glinniku, gm. Abramów, Glinnik 73, 21-143 Abramów

Inwestor: Ochotnicza Straż Pożarna w Glinniku, gm. Abramów
Glinnik 73, 21-143 Abramów

Proj.: mgr inż. Piotr Józefczuk
upr. bud. LUB/0240/POOK/08

[Signature]

29.05.2025 r.

Rzut podscienia - stan istniejący

Skala 1:100

Rys. Nr
B-05