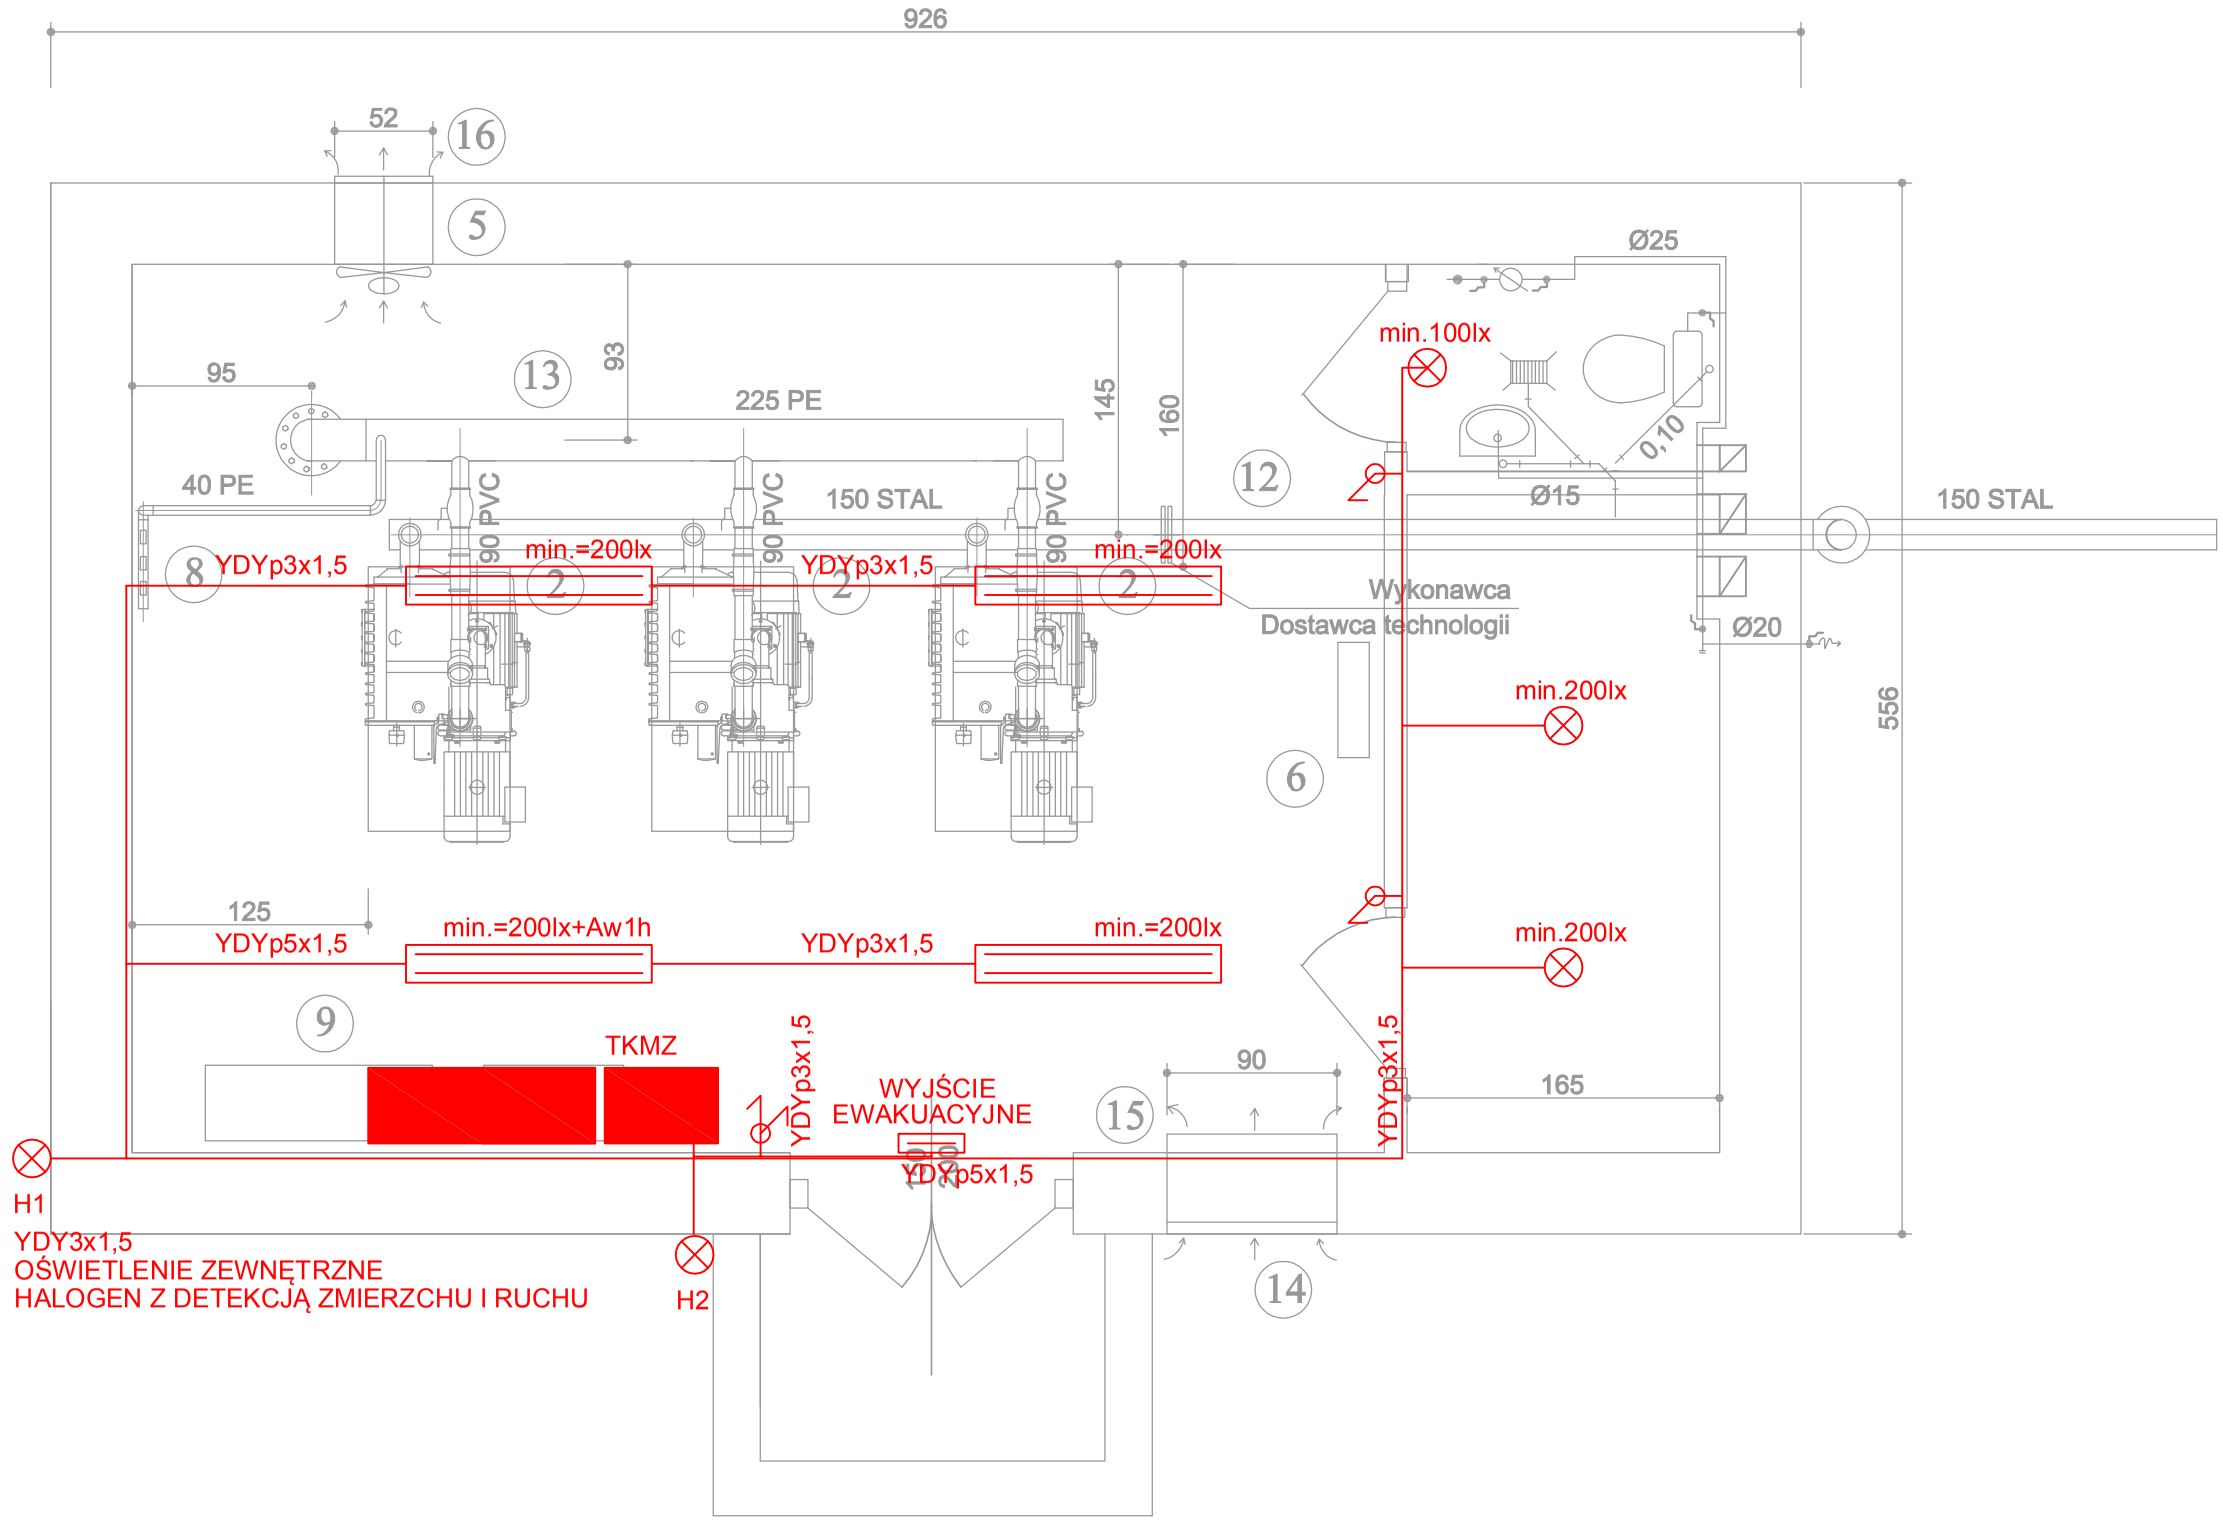

UWAGA: instalacje elektryczne oświetlenia pompowni wykonać jako p.t.

UWAGA: SKALA WYDRUKU NIESTANDARDOWA;
OBOWIĄZUJE WYMIAROWANIE RYSUNKU;

PROKOBUD
Projektowanie , Konsultacje , Budowa
ul. Melanii 16
05-500 PIASECZNO - CHYLICZKI
Tel /Fax: (0-22) 858 78 51

Inwestycja:	*Kanalizacja sanitarna podciśnieniowa dla miejscowości Wielkolas, Gmina Abramów.*
Obiekt:	*Stacja podciśnieniowa SP " Wielkolas. "*
Rysunek:	*Instalacje oświetlenia stacji podciśnieniowej SP;*

Projektanci:	Specjalność:	Nr uprawnień:	Data:	Podpis:	Stadium:
mgr. inż Jakub Koszel	*Inst. - E*	LUB/0055/ PWBE/15	08.2016		*Projekt budowlano-wykonawczy*
mgr. inż Jacek P. Godlewski	*Inst. - E*	asystent	08.2016		Skala: 1:4
Sprawdzający: mgr. inż Robert Koszel	*Inst. - E*	1097/Lb/90	08.2016		Nr rys. 3