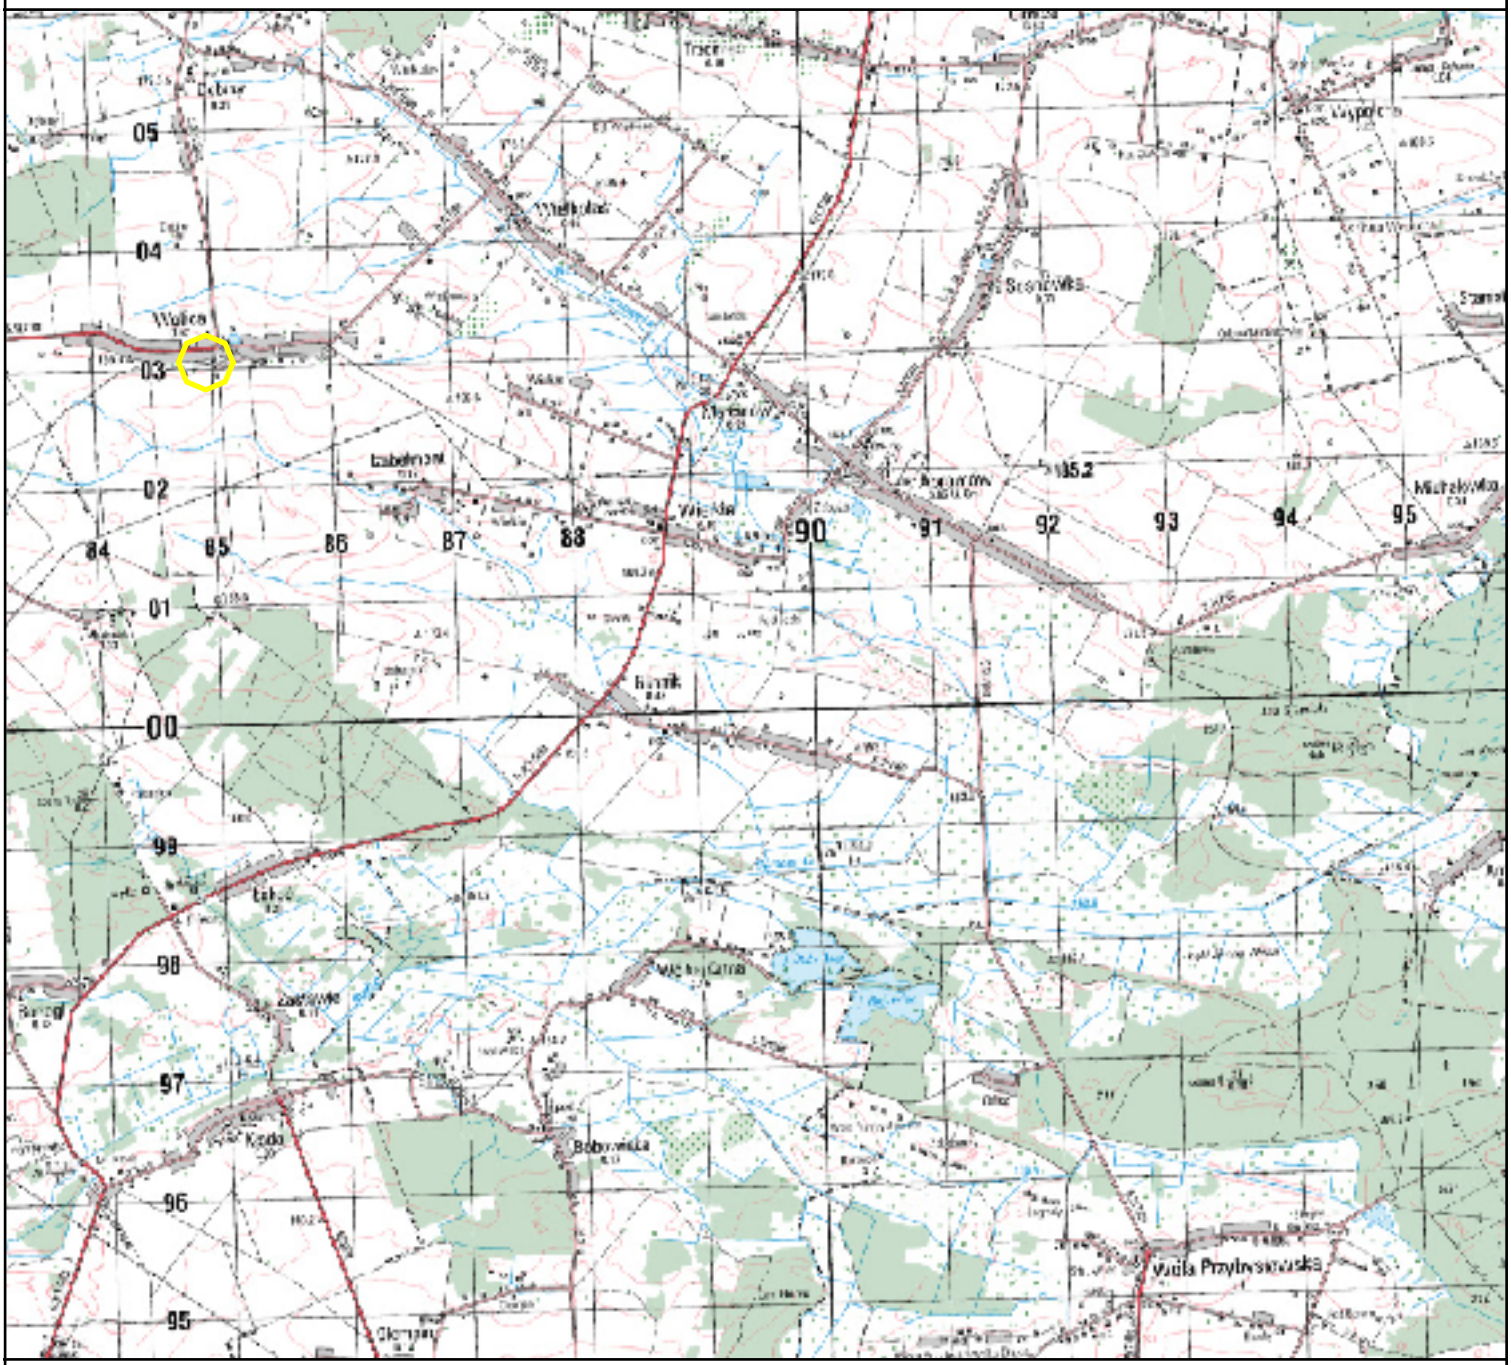

pawdrog PAWDROG Paweł Chaba Łuszczów Pierwszy 50 20-258 Lublin JEDNOSTKA PROJEKTOWA	Budowa Otwartej Strefy Aktywności w miejscowości Wolica na dz. 887, obr.: Wolica, gmina Abramów NAZWA I ADRES INWESTYCJI	
WSZELKIE PRAWA ZASTRZEŻONE PROJEKT CHRONIONY PRAWEM AUTORSKIM	Gmina Abramów ul. Szkolna 2, 21-143 Abramów INWESTOR	
PROJEKT WYKONAWCZY ETAP	BRANŻA	D - 1 NR RYS.
Plan orientacyjny TYTUŁ RYSUNKU		1.2018 SKALA / DATA
mgr inż. Paweł Chaba PROJEKTANT	LUB/0011/PWOD/13 NR UPRAWNIEŃ	PODPIS
inż. Krzysztof Kozaczyński ASYSTENT	NR UPRAWNIEŃ	PODPIS