


# MIEJSCOWY PLAN ZAGOSPODAROWANIA PRZESTRZENNEGO TERENÓW NA OBSZARZE GMINY ABRAMÓW

Załącznik nr 24  
do Uchwały Nr .....  
Rady Gminy Abramów  
z dnia .....


obręb: Abramów

Skala 1:1000

0 10 20 30 40 50 m

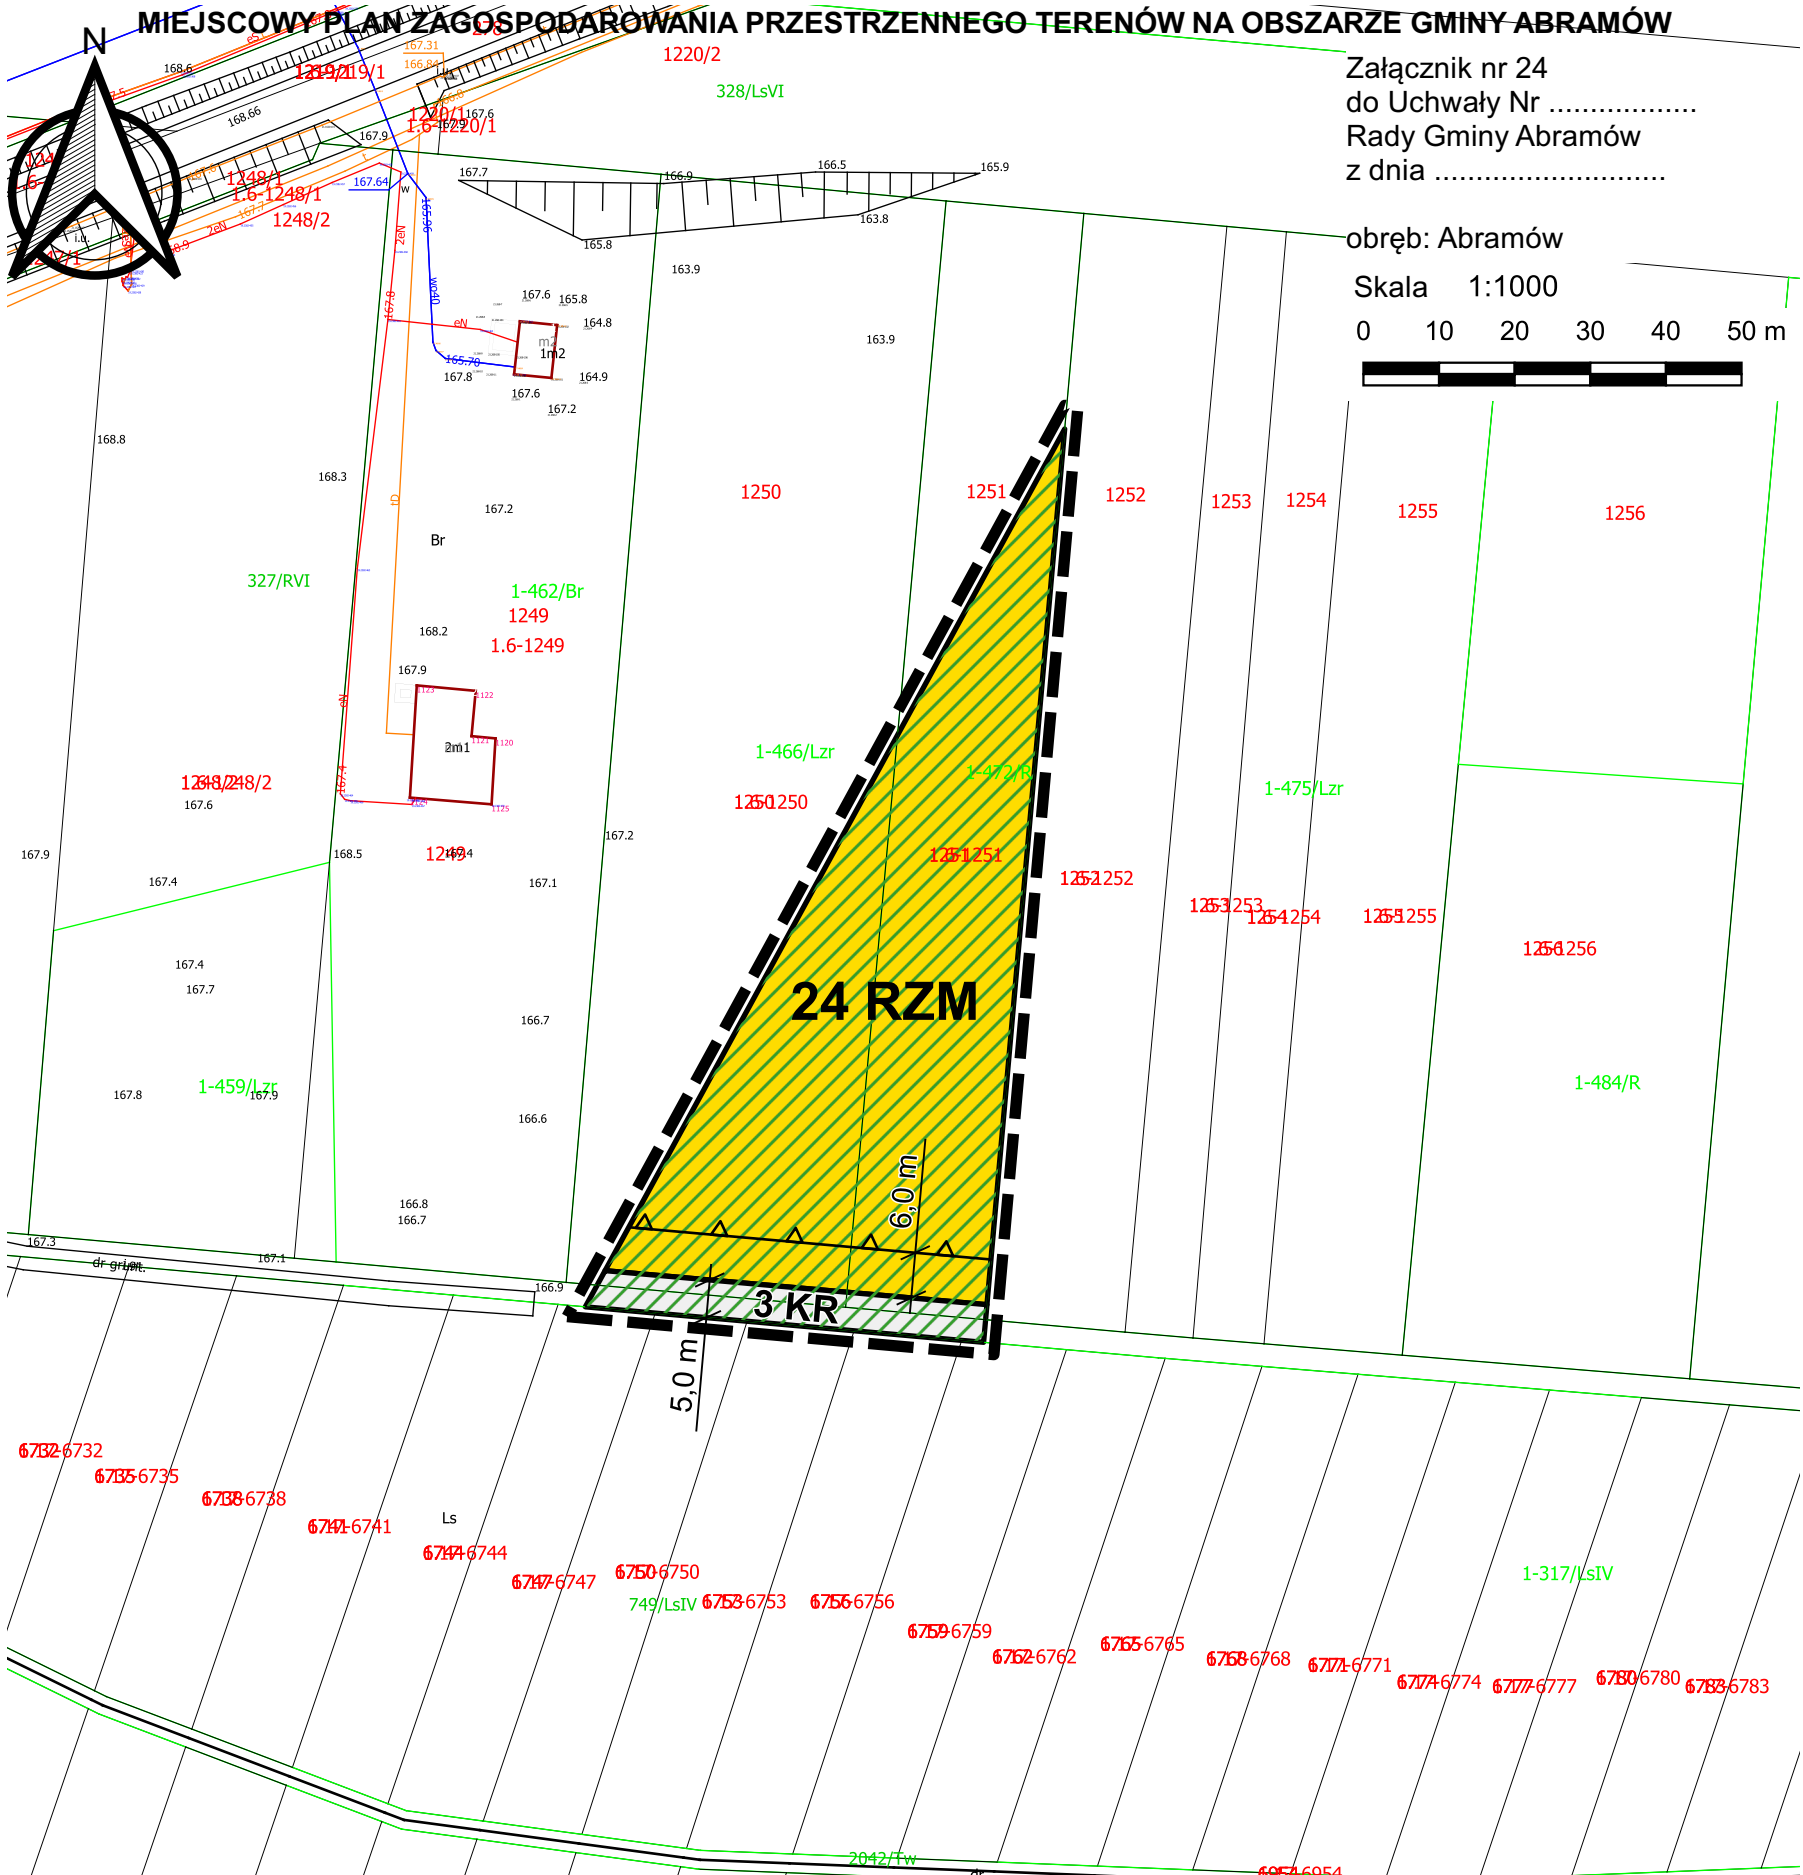

WYRYS ZE STUDIUM UWARUNKOWAŃ I KIERUNKÓW  
ZAGOSPODAROWANIA PRZESTRZENNEGO GMINY ABRAMÓW  
zatwierdzonego uchwałą Nr IX/32/2003 Rady Gminy Abramów  
z dnia 10 lipca 2003 r. z późn. zm wraz z objaśnieniem oznaczeń  
Skala 1:25 000

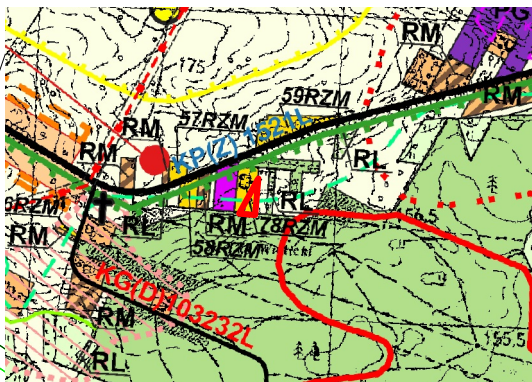

- granica obszaru objętego planem miejscowym
- granice obszaru chronionego krajobrazu
- ekologiczny system obszarów chronionych rangi/lokalnej
- tereny zabudowy związanej z rolnictwem (zabudowa zagrodowa)

## LEGENDA:

obowiązujące ustalenia planu:

- granica obszaru objętego planem miejscowym
- linie rozgraniczające tereny o różnym przeznaczeniu
- nieprzekraczalne linie zabudowy
- tereny zabudowy zagrodowej
- tereny komunikacji drogowej wewnętrznej
- Obszar Chronionego Krajobrazu

oznaczenia informacyjne:

- 6,0 m wymiarowanie