


ZMIANA MIEJSCOWEGO PLANU ZAGOSPODAROWANIA PRZESTRZENNEGO GMINY ABRAMÓW - II ETAP

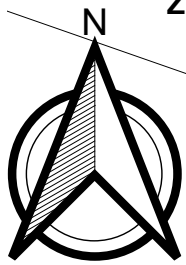


Załącznik nr 32  
do Uchwały Nr .....  
Rady Gminy Abramów  
z dnia .....

obręb: Wielkie

Skala 1:1000

0 10 20 30 40 50 m

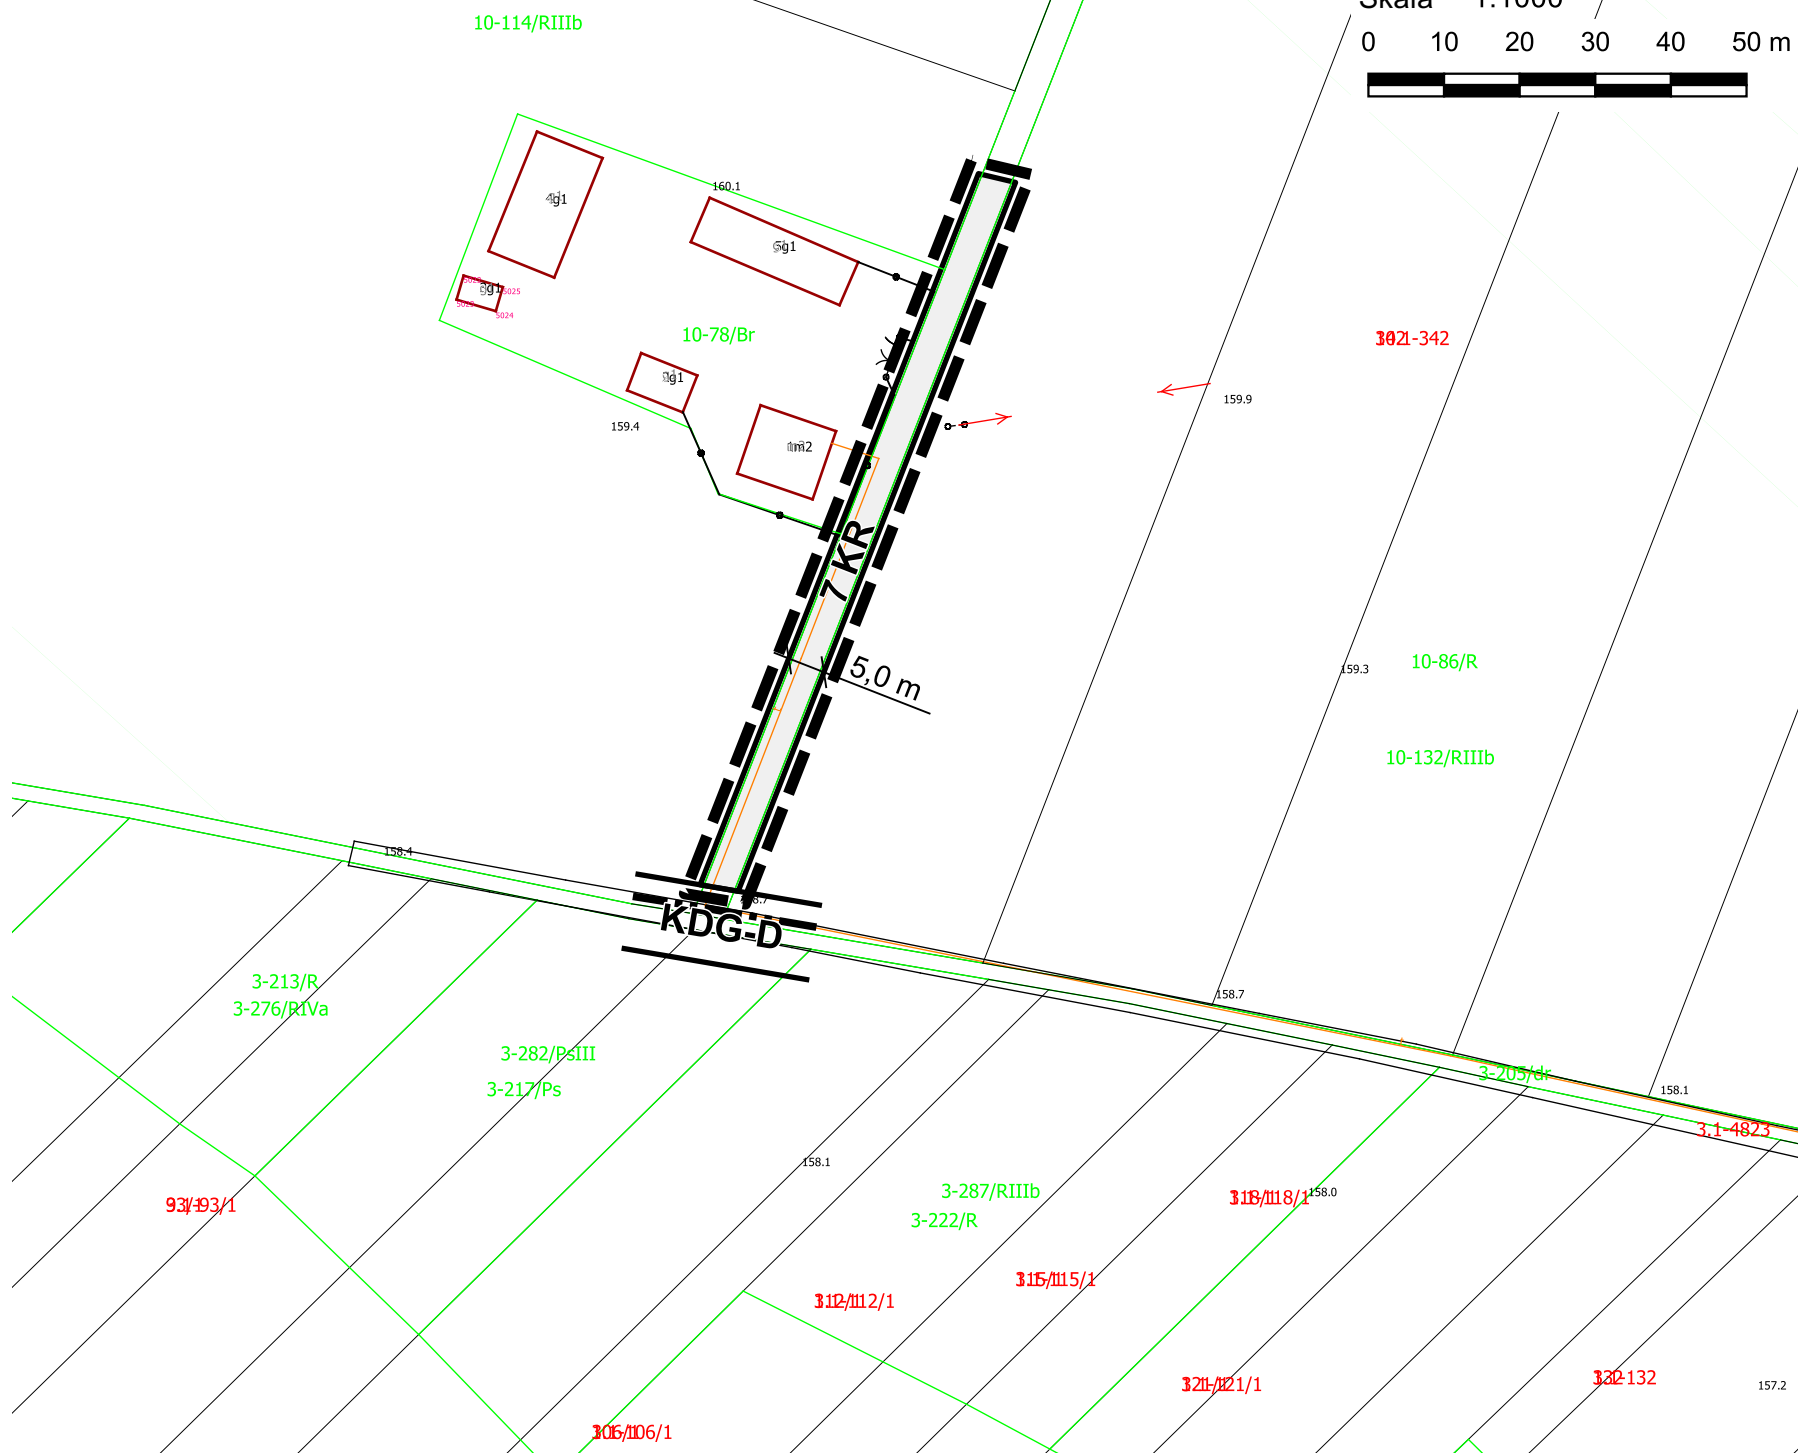

WYRYS ZE STUDIUM UWARUNKOWAŃ I KIERUNKÓW  
ZAGOSPODAROWANIA PRZESTRZENNEGO GMINY ABRAMÓW  
zatwierdzonego uchwałą Nr IX/32/2003 Rady Gminy Abramów  
z dnia 10 lipca 2003 r. z późn. zm wraz z objaśnieniem oznaczeń  
Skala 1:25 000



- granica obszaru objętego zmianą planu miejscowego
- granice wsi (obrębów geodezyjnych)
- ekologiczny system obszarów chronionych rangi lokalnej
- obszary rolniczej przestrzeni produkcyjnej o ograniczonych prawach zabudowy
- RZM tereny zabudowy związanej z rolnictwem (zabudowa zagrodowa)

LEGENDA:

obowiązujące ustalenia zmiany planu:

- granica obszaru objętego zmianą planu
- linie rozgraniczające tereny o różnym przeznaczeniu

KR tereny komunikacji drogowej wewnętrznej

oznaczenia informacyjne:

KDG-D drogi gminne dojazdowe

8,0 m wymiarowanie

granice obrębów ewidencyjnych