

ZMIANA MIEJSCOWEGO PLANU ZAGOSPODAROWANIA PRZESTRZENNEGO GMINY ABRAMÓW - II ETAP



Załącznik nr 41
do Uchwały Nr
Rady Gminy Abramów
z dnia


obręb: Abramów

Skala 1:1000


0 10 20 30 40 50 m



1223

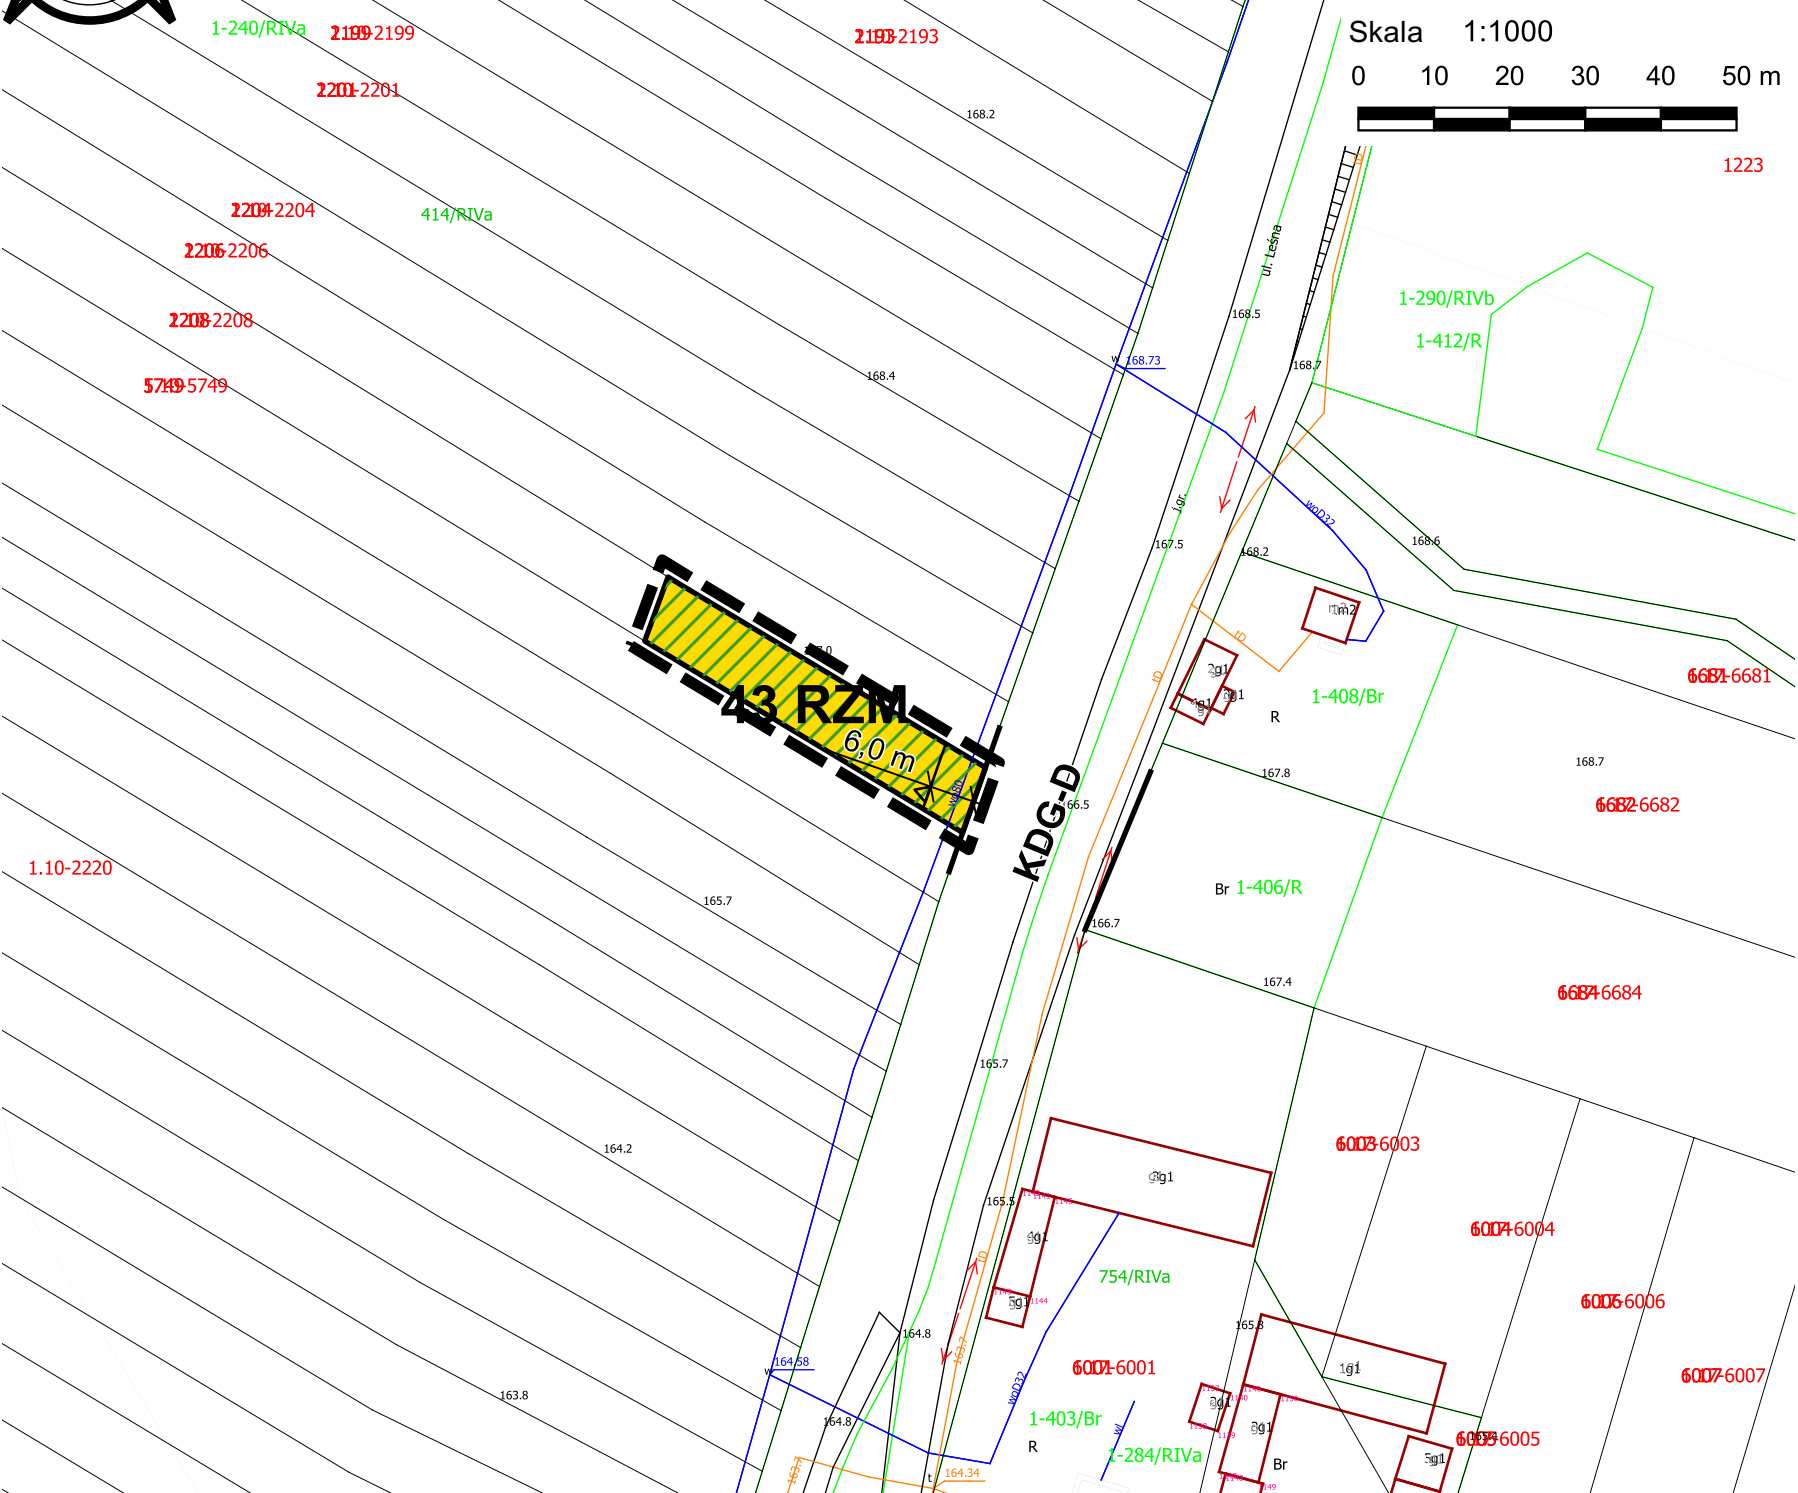

WYRYS ZE STUDIUM UWARUNKOWAŃ I KIERUNKÓW ZAGOSPODAROWANIA PRZESTRZENNEGO GMINY ABRAMÓW zatwierdzonego uchwałą Nr IX/32/2003 Rady Gminy Abramów z dnia 10 lipca 2003 r. z późn. zm wraz z objaśnieniem oznaczeń Skala 1:25 000

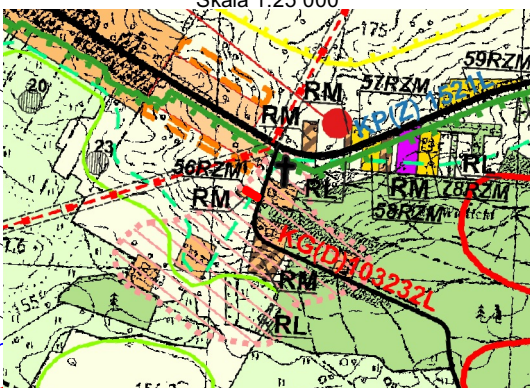

- granica obszaru objętego zmianą planu miejscowego
- granice Obszaru Chronionego Krajobrazu
- ekologiczny system obszarów chronionych rangi lokalnej
- tereny zabudowy związanej z rolnictwem (zabudowa zagrodowa)
- obszary zabudowy zagrodowej rozproszonej
- drogi gminne

LEGENDA:

obowiązujące ustalenia zmiany planu:

- granica obszaru objętego zmianą planu
- linie rozgraniczające tereny o różnym przeznaczeniu
- nieprzekraczalne linie zabudowy
- tereny zabudowy zagrodowej
- Obszar Chronionego Krajobrazu

oznaczenia informacyjne:

- drogi gminne dojazdowe
- wymiarowanie

Rysunek sporządzono na mapie zasadniczej z państwowego zasobu geodezyjnego i kartograficznego wydanej przez Powiatowy Ośrodek Dokumentacji Geodezyjnej i Kartograficznej Starostwa Powiatowego w Lubartowie. Mapa w Państwowym Układzie Współrzędnych Geodezyjnych 2000 strefa 8.