


PRZESKROJE GEOTECHNICZNE I - II'  
SKALA 1:100/2500

lokalizacja otworów na zał. graf. Nr 1.2  
objaśnienia - zał. graf. Nr 3  
karty otworów - zał. graf. Nr 4  
tabela uogóln. parametrów geotech. - zał. 6

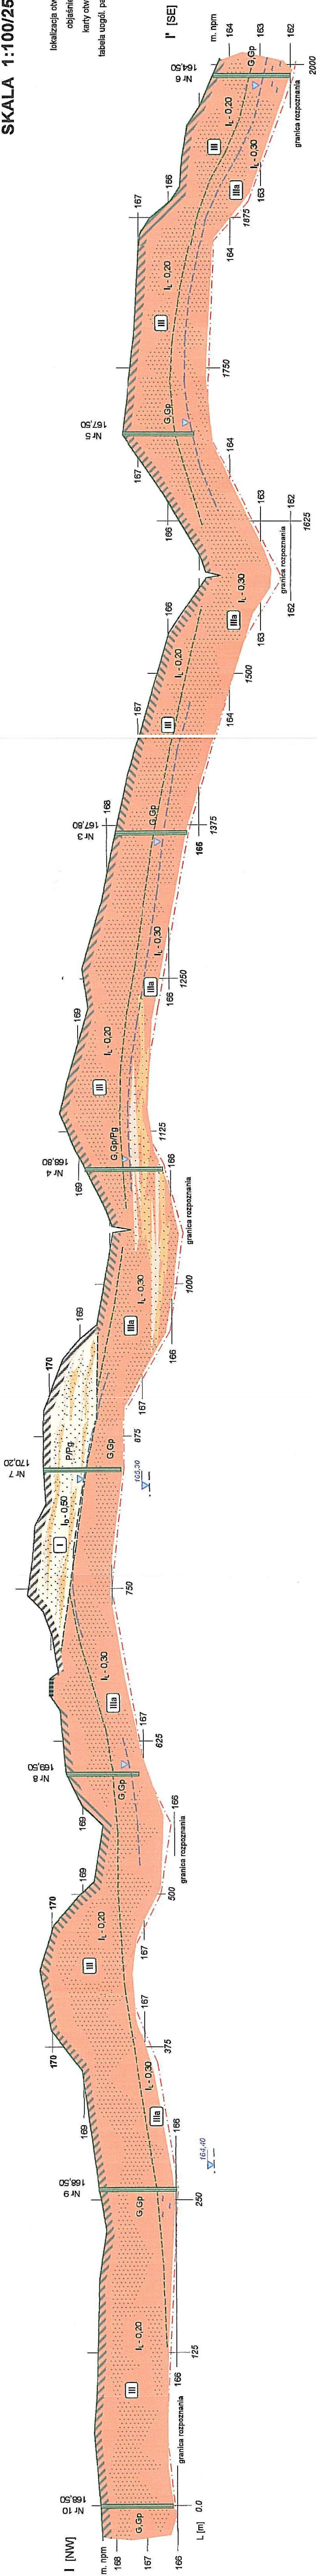

- III wydzielenie warstwy geotech.  
I<sub>b</sub> - stopień zagęszczenia  
I<sub>c</sub> - stopień plastyczności  
— zwróciło wód grunt. (stan na 07.2015.)  
~ ~ ~ sekcja wody gruntowej  
— Nr otworu  
— rzędnia otworu  
otwór geotechniczny

- H - humus, gleba  
Pd, Ps/Pg - piasek drobny (Pd), piasek średni (Ps) z przewarstw. piasków gliniastych (Pg)  
G.Gp/Pg - glina (G), glina piaszczysta (Gp), przewarstwienie piasku gliniastego (Pg)  
PO, PO(g) - pospółka (PO), pospółka zagliniona (POg)  
P, Pg+Z, KO - piasek "czysty" (P), piasek gliniasty (Pg) ze żwirami (Z), odciekami i kamieniami (KO)

mgr inż. Sławomir Wójcik  
upr. geol.-inż.: III - 0126  
V - 1230, VII - 1115

